

ΕΦΗΜΕΡΙΣ ΤΗΣ ΚΥΒΕΡΝΗΣΕΩΣ

ΤΗΣ ΕΛΛΗΝΙΚΗΣ ΔΗΜΟΚΡΑΤΙΑΣ

ΤΕΥΧΟΣ ΤΕΤΑΡΤΟ Αρ. Φύλλου 812

20 Ιουλίου 1993

ΠΕΡΙΕΧΟΜΕΝΑ

ΑΝΑΔΑΣΩΣΕΙΣ

ΑΠΟΦΑΣΕΙΣ

ΔΙΟΡΘΩΣΕΙΣ ΣΦΑΛΜΑΤΩΝ

ΑΝΑΔΑΣΩΣΕΙΣ

ΑΠΟΦΑΣΕΙΣ

Αριθ. 1219 (1)

Κήρυξη αναδασωτέας έκτασης 156,41 τ.μ. στη θέση «Σταυρός» Κοινότητας Ορθωνιών Νομού Ζακύνθου.

Ο ΝΟΜΑΡΧΗΣ ΖΑΚΥΝΘΟΥ

Έχοντας υπόψη:

1. Τις διατάξεις του Ν. 3200/55 «περί διοικητικής αποκέντρωσης, όπως τροποποιήθηκε και συμπληρώθηκε μεταγενέστερα με το Ν.Δ. 532/70.

2. Τις διατάξεις του άρθρου 117 παρ. 3 του Συντάγματος της χώρας.

3. Τις διατάξεις του Ν. 998/79 «περί προστασίας των Δασών κ.λπ.» και ειδικότερα:

α) του άρθρου 41 παρ. 1,

β) του άρθρου 38 παρ. 1.

4. Τις διαταγές του Υπουργείου Γεωργίας:

α) 160417/1180/8.7.80,

β) 182447/3049/24.9.80.

5. Την προφορική πρόταση του Δ/ντή Δασών Ζακύνθου με την οποία προτείνεται η κήρυξη της έκτασης που αναφέρεται στο θέμα ως αναδασωτέας, αποφασίζουμε:

Κηρύσσουμε αναδασωτέα με σκοπό την Προστασία και την επαναδημιουργία της Δασικής βλάστησης που καταστράφηκε από παράνομη εκχέρσωση - μπάζωμα την 2.6.93. την δημόσια δασική έκταση εμβαδού 156,41 τ.μ. που βρίσκεται στη θέση «Σταυρός» της κοινότητας Ορθωνιών, προσδιορίζεται από τα στοιχεία ΑΒΓΔ και έχει όρια:

Ανατολικά: Με επαρχιακή οδό Κατασταρίου - Βολιμών.

Δυτικά: Με δημόσιο δάσος.

Βόρεια: Με δημόσιο δάσος - επαρχιακή οδός Κατασταρίου - Βολιμών.

Νότια: Με δημόσιο δάσος, όπως φαίνεται στο συνημμένο διάγραμμα που αποτελεί αναπόσπαστο μέρος της απόφασης αυτής.

Η απόφαση αυτή να δημοσιευθεί στην Εφημερίδα της Κυβερνήσεως.


Ζάκυνθος, 24 Ιουνίου 1993


Η Νομάρχης


ΕΛΕΝΗ ΜΠΑΤΡΗ - ΦΑΤΟΥΡΟΥ

ΕΛΛΗΝΙΚΗ ΔΗΜΟΚΡΑΤΙΑ
ΝΟΜΑΡΧΙΑ ΖΑΚΥΝΘΟΥ
ΔΙΕΥΘΥΝΣΗ ΔΑΣΩΝ

Κήρυξη εκτάσεως 156,41 μ² ως αναδασωτέας
στη θέση "Σταυρός" περ. κοιν. Ορθονιές
Κλίμακα 1:200

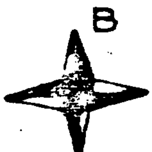

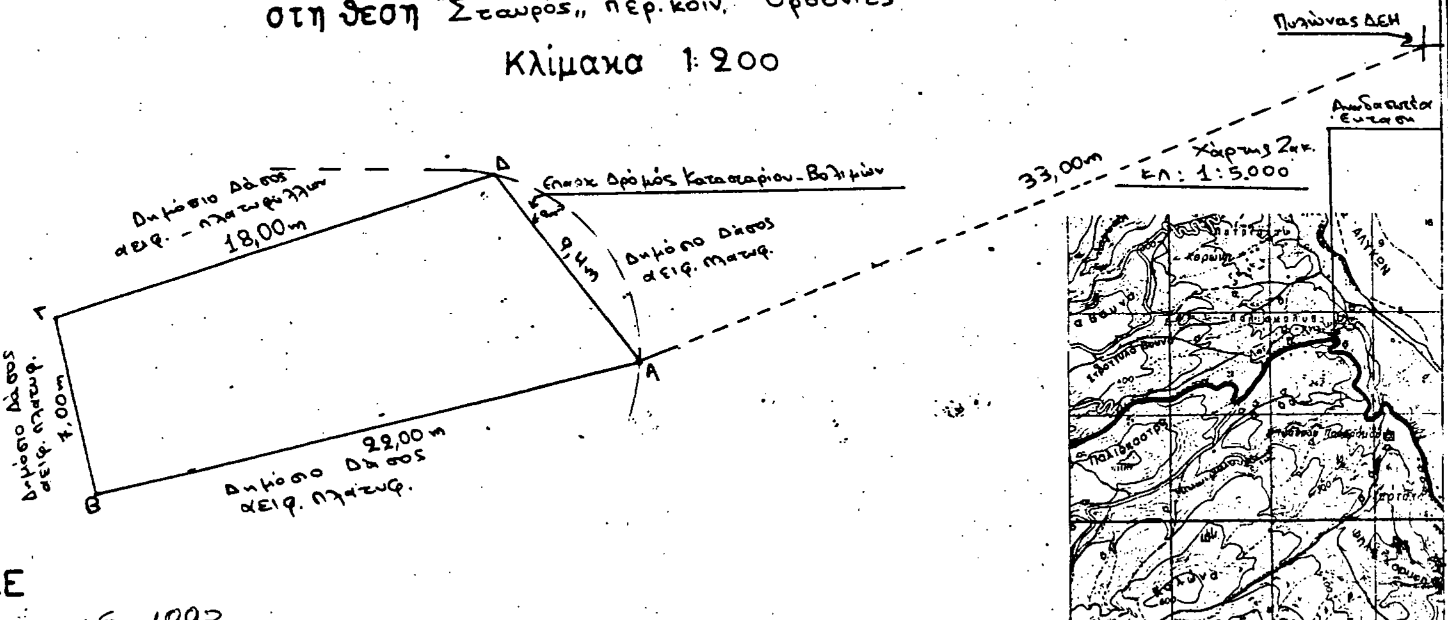

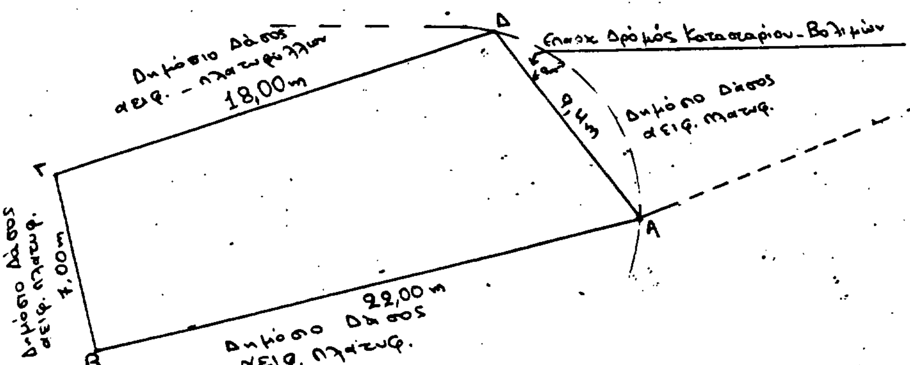

ΘΕΩΡΗΘΗΚΕ
Ζάκυνθος —6-1993
Η ΝΟΜΑΡΧΗΣ

ΕΛΕΝΗ ΜΠΑΤΡΗ-ΦΑΤΟΥΡΟΥ

Ο ΔΙΕΥΘΥΝΤΗΣ ΔΑΣΩΝ

Ο ΣΥΝΤΑΚΤΗΣ

Παναγιώτα Γιούλ. Αλεξανδρή

ΔΙΟΡΘΩΣΕΙΣ ΣΦΑΛΜΑΤΩΝ

(2)

Στην 57650/2220/13.3.93 απόφαση του Υπουργού ΠΕ.ΧΩ.Δ.Ε., που δημοσιεύθηκε στο ΦΕΚ 420/27.4.93 τ.Δ' και αφορά «έγκριση του ΓΠΣ του Δήμου Θεσσαλονίκης», γίνονται οι εξής διορθώσεις:

1) Στη σελίδα 3605 του ΦΕΚ και στον 3ο στίχο πριν από την παραγρ. Γ, διορθώνεται το εσφαλμένο «Στο ιατρικό Κέντρο Θεσ/νίκης ..... κ.λπ.», στο ορθό «Στο ιστορικό Κέντρο Θεσ/νίκης .....».

2) Αντικαθίστανται πέντε από τα σχεδιαγράμματα που συνοδεύουν την απόφαση με τα ορθά που έχουν ως εξής:

(Από το Υπουργείο ΠΕ.ΧΩ.Δ.Ε.)

ΟΡΜΟΣ ΘΕΣΣΑΛΟΝΙΚΗΣ

ΣΤΡΑΤΟΠΕΔΟ

Δ. ΚΑΛΑΜΑΡΙΑΣ

ΤΟΥΡΙΣΤΙΚΗ ΖΩΝΗ

Γ-57650/93

Έγκριση του γενικού πολεοδομικού σχεδίου (Γ.Π.Σ.) του Δήμου Θεσσαλονίκης (Ν. Θεσσαλονίκης)

31 Μαρτίου 1993

Δ/ντής

Γ. ΑΠΟΣΤΟΛΑΤΟΣ

4000 3500 3000 2500 2000

ΥΠ.ΠΕ.ΧΩ.Δ.Ε.

διευθύνση οικισμου θεσσαλονικης

ΥΠΟΜΝΗΜΑ


Ορια Δημων και Κοινοτητων — Municipality and community limits
Ορια σχεδιου πολης-προταση — Town plan boundaries
Ορια εγκεκριμμενου σχεδιου 1982 — Town plan limits 1982
Ορια γειτονιας — Neighborhood limits
Αμιγης κατοικια — Residential area
Γενικη κατοικια — Mixed residential
Κεντρικες λειτουργιες πολης — Central services
Τοπικο κεντρο συνοικιας - γειτονιας — Local center of district, neighborhood
Εκπαιδευση — Education
Νηπιαγωγειο — Nursery
Δημοτικο — Primary
Γυμνασιο — Junior secondary
Λυκειο — Senior secondary
Μεταλυκειακα κεντρα — Post lyceum educational centers
Μεση επαγγελματικη σχολη — Elementary vocational training school
Ανωτερα ΚΑΤΕΕ — Secondary technical and vocational school
Πανεπιστημιο — University
Περιθαλψη — Health
Περιφερειακο ιατρειο — Regional dispensary
Αγροτικο κτηνιατρειο — Rural veterinary
Κεντρο υγειας — Centre of public health
Γενικο νοσοκομειο (Νομαρχιακο) — General hospital prefectural level
Ειδικο νοσοκομειο — Special hospital
Προνοια. — Welfare
Παιδικος σταθμος — Infant school
Γηροκομειο — Home for the aged
Βρεφοκομειο — Public nursery
Ορφανοτροφειο — Orphan asylum
Ασυλο — Asylum
ι. ΑΠΗ
Φοιτητικη εστια

Αθλητισμος — Sports
Γηπεδα — Playing fields
Σταδια — Stadiums
Κολυμβητηριο — Swimming pool
Γυμναστηριο — Gymnasium
Ναυταθλητικη εγκατασταση — Nautical sport installation
Ιππικος ομιλος — Horse race course
Ιπποδρομος — Horse race club
Σκοπευτηριο — Shooting range
Ποδηλατοδρομιο — Bicycle racing track
Πολιτιστικες λειτουργιες — Cultural services
Βιοτεχνικη-βιομηχανικη περιοχη
Περιαστικο πρασινο — Green area outside city limits
Αστικο πρασινο - Ελευθεροι χωροι — Green area open space
Τουρισμος - Αναψυχη — Tourism - Recreation
Ιδιαιτερες χρησεις — Special uses
Στρατος — Military installations
Αρχαιολογικοι χωροι — Archaeological sites
Νεκροταφεια — Cemeteries
Χωροι σταθμευσης εκτος οδου κλ — Parking spaces
Ελευθερη λεωφορος — Motorway
Αρτηρια — Arterial street
Συλλεκτηρια — Collector street
Σιδηροδρομικη γραμμη — Railway
Εγκαταστασεις μαζικων μεταφορων — Public transport installations
Σιδηροδρομικος σταθμος — Railway station
Σταθμος λεωφορειων — Bus station
Σταθμος φορτηγων — Truck station
Λιμανι — Harbor
Αεροδρομιο — Airport
Ορια ζωνης ειδικων μελετων
Δικτυο Μετρο (M) Ζ.Ε.Α.

ΓΕΝΙΚΟ ΠΟΛΕΟΔΟΜΙΚΟ ΣΧΕΔΙΟ

ΚΛΙΜΑΚΑ 1 : 100.000 ΗΜΕΡΟΜΗΝΙΑ ΦΩΤΟΛΗΨΙΑΣ
40 45
22 45 ΑΝΑΤ. ΓΚΡΗΝ

ΔΙΑΝΟΜΗ ΠΙΝΑΚΙΔΩΝ

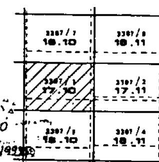

ΦΥΛΛΟ : 17.10

ΜΕΛΕΤΗΤΗΣ

ΔΙΕΥΘΥΝΣΗ ΟΙΚΙΣΜΟΥ ΘΕΣΣΑΛΟΝΙΚΗΣ

ΠΟΛΕΟΔΟΜΙΚΗ ΟΡΓΑΝΩΣΗ

ΧΑΡΤΗΣ

Π - 1.3.2. ΧΡΗΣΕΙΣ ΓΗΣ

ΚΛΙΜΑΚΑ 1:5000

Δ. ΘΕΣΣΑΛΟΝΙΚΗΣ

ΝΟΕΜΒΡΙΟΣ 1986 ΝΟΜΟΣ ΘΕΣΣΑΛΟΝΙΚΗΣ

ΟΡΜΟΣ ΘΕΣΣΑΛΟΝΙΚΗΣ

Γ 57650/93
Έγκριση του γενικού πολεοδομικού σχεδίου (Γ.Π.Σ.) του Δήμου Θεσσαλονίκης (Ν. Θεσσαλονίκης)

31 Μαρτίου 93
Δ/ντής


Γ. Αποστολάτος



2000 1500 1000

ΥΠ.ΠΕ.ΧΩ.Δ.Ε.

διευθυνση οικισμου θεσσαλονικης

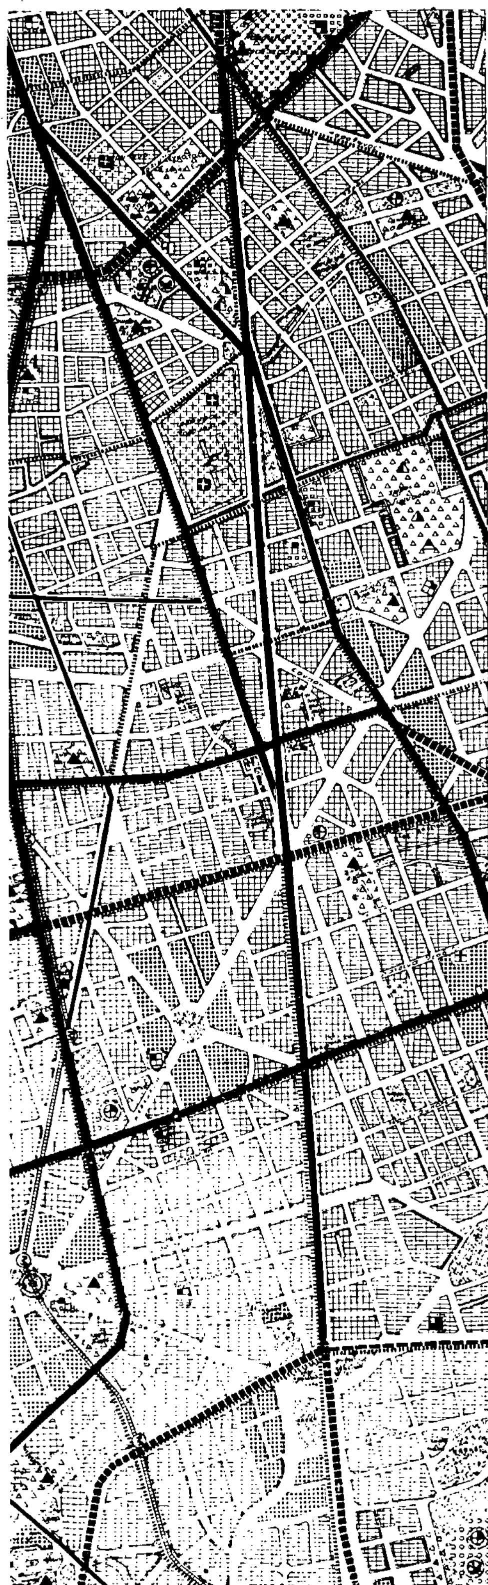

14500
15000
15500
16000
16500
17000
17500

ΥΠΟΜΝΗΜΑ

- Ορια Δημων και Κοινοτητων — Municipality and community limits
- Ορια σχεδιου πολης - προταση — Town plan boundaries
- Ορια εγκεκριμενου σχεδιου 1982 — Town plan limits 1982
- Ορια γειτονιας — Neighborhood limits
- Αμιγης κατοικια — Residential area
- Γενικη κατοικια — Mixed residential
- Κεντρικες λειτουργιες πολης — Central services
- Τοπικο κεντρο συνοικιας γειτονιας — Local center of district or neighborhood
- Εκπαιδευση — Education
- Νηπιαγωγειο — Nursery
- Δημοτικο — Primary
- Γυμνασιο — Junior secondary
- Λυκειο — Senior secondary
- Senior secondary
- Elementary vocational training school
- Ανωτερα ΚΑΤΕΕ — Secondary technical and vocational school
- Πανεπιστημιο — University
- Περιθαλψη — Health
- Περιφερειακο ιατρειο — Regional dispensary
- Αγροτικο κτηνιατρειο — Rural veterinary
- Κεντρο υγειας — Centre of public health
- Γενικο νοσοκομειο (Νομαρχιακο) — General hospital prefectural level
- Ειδικο νοσοκομειο — Special hospital
- Προνοια — Welfare
- Παιδικος σταθμος — Infant school
- Γηροκομειο — Home for the aged
- Βρεφοκομειο — Public nursery
- Ορφανοτροφειο — Orphan asylum
- Ασυλο — Asylum
- Αθλητισμος — Sports
- Γηπεδα — Playing fields
- Σταδια — Stadiums
- Κολυμβητηριο — Swimming pool
- Γυμναστηριο — Gymnasium
- Ναυταθλητικη εγκατασταση
- Ιππικος ομιλος — Horse race course
- Ιπποδρομος — Horse race club
- Σκοπευτηριο — Shooting range
- Ποδηλατοδρομιο — Bicycle racing track
- Πολιτιστικες λειτουργιες — Cultural services
- Περιαστικο πρασινο — Green area outside city limits
- Αστικο πρασινο — Green area open space
- Τουρισμος Αναψυχη — Tourism Recreation
- Ιδιαιτερες χρησεις — Special uses
- Στρατος — Military installations
- Αρχαιολογικοι χωροι — Archeological sites
- Νεκροταφεια — Cemeteries
- Χωροι σταθμευσης — Parking spaces
- Ελευθερη λεωφορος — Motorway
- Αρτηρια — Arterial street
- Συλλεκτηρια — Collector street
- Σιδηροδρομικη γραμμη — Railway
- Εγκαταστασεις μεταφορων — Public transport installations
- Σιδηροδρομικος σταθμος — Railway station
- Σταθμος λεωφορειων — Bus station
- Σταθμος φορτηγων — Truck station
- Λιμανι — Harbor
- Αεροδρομιο — Airport
- Δικτυο Μετρο — Ο.Σ.Ε.

ΓΕΝΙΚΟ ΠΟΛΕΟΔΟΜΙΚΟ ΣΧΕΔΙΟ

100.000

40 45

22 45 ΑΝΑΤ

ΔΙΑΝΟΜΗ ΠΙΝΑΚΙΔΩΝ

3386 6 15.9	3387 5 15.10	3387 6 15.11
	3387 7 16.10	3387 8 16.11
	3387 1 17.10	3387 2 17.11

420

22 Απριλίου 99

ΦΥΛΛΟ : 16.10

ΜΕΛΕΤΗΤΗΣ

ΔΙΕΥΘΥΝΣΗ ΟΙΚΙΣΜΟΥ ΘΕΣΣΑΛΟΝΙΚΗΣ

ΠΟΛΕΟΔΟΜΙΚΗ ΟΡΓΑΝΩΣΗ

ΧΑΡΤΗΣ

Π-1.3.2. ΧΡΗΣΕΙΣ ΓΗΣ


ΚΛΙΜΑΚΑ 1:5000

Δ.ΘΕΣΣΑΛΟΝΙΚΗΣ

ΝΟΕΜΒΡΙΟΣ 1988 ΝΟΜΟΣ ΘΕΣΣΑΛΟΝΙΚΗΣ



Κ. ΚΑΛΟΧΩΡΙΟΥ

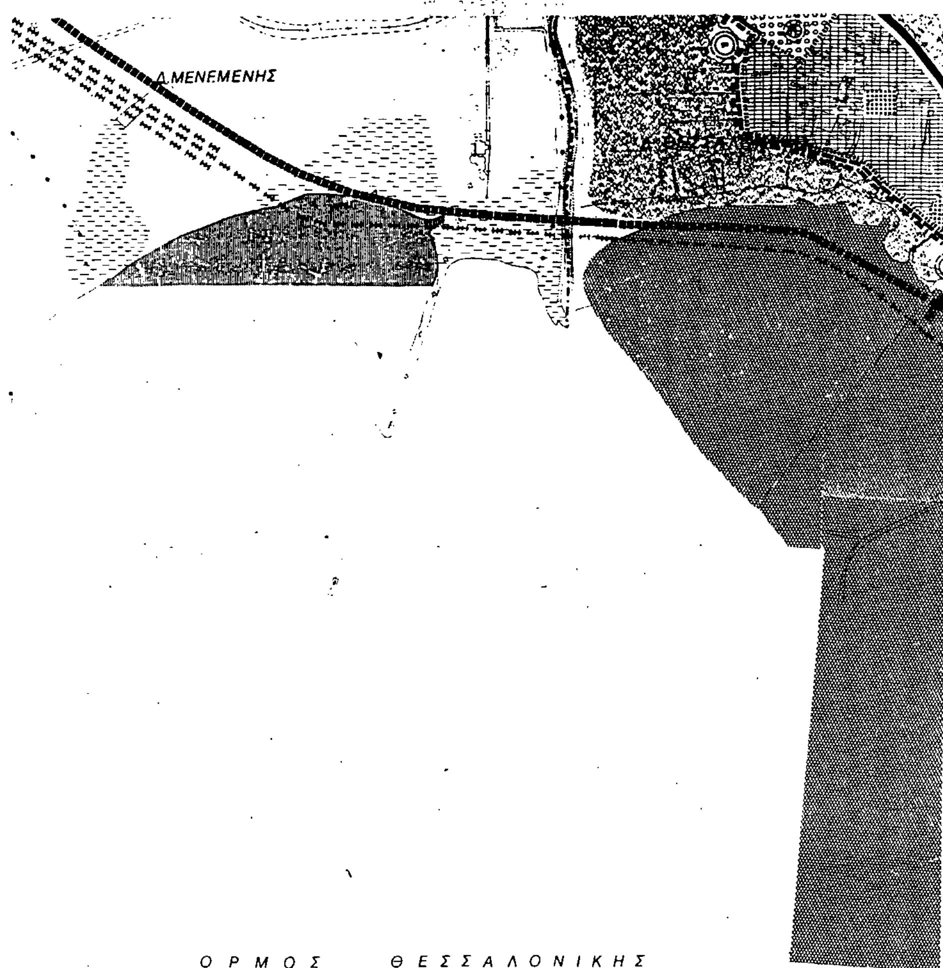


"Έγκριση του
σχεδίου (Γ.Π.Σ.)
(Ν. Θεσσαλονίκης

31

6500 6000 500

ΥΠ.ΠΕ.ΧΩ.Δ.Ε.

διευθυνση οικισμου θεσσαλονικης

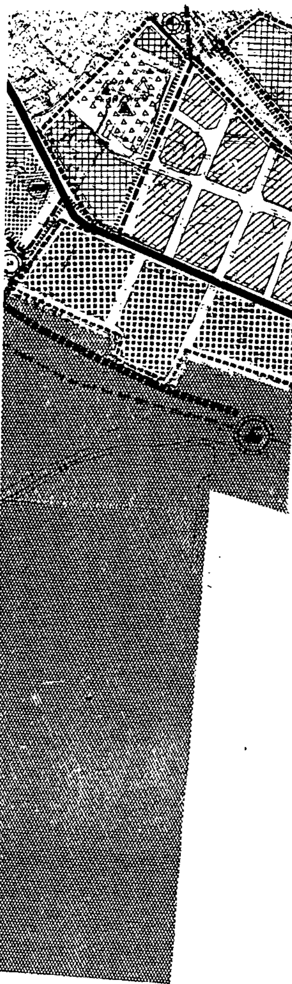

ΥΠΟΜΝΗΜΑ

Ορια Δημων και Κοινοτητων
Municipality and community limits

Townplan boundaries

Townplan limits 1982

Neighborhood limits

Central services

Εκπαιδευση
Education

Νηπιαγωγειο
Nursery

Δημοτικο
Primary

Junior secondary

Senior secondary

Μεταλυκειακα κεντρα
Post lyceum educational centers

Μεση επαγγελματικη σχολη
Elementary vocational training school

Ανωτερα ΚΑΤΕΕ
Secondary technical and vocational school

Πανεπιστημιο
University

Περιθαλψη
Health

Περιφερειακο ιατρειο
Regional dispensary

Αγροτικο κτηνιατρειο
Rural veterinary

Κεντρο υγειας
Centre of public health

Γενικο νοσοκομειο (Νομαρχιακο)
General hospital prefectural level

Ειδικο νοσοκομειο
Special hospital

Πρoνοια:
Welfare

Παιδικος σταθμος
Infant school

Γηροκομειο
Home for the aged

Βρεφοκομειο
Public nursery

Ορφανοτροφειο
Orphan asylum

Ασυλο
Asylum

Αθλητισμος
Sports

Playing fields

Stadiums

Gymnasium

Tourism recreation

Military installations

Archaeological sites

Parking spaces

Ελευθερη λεωφορος

Arterial street

Collector street

Railway

Public transport installations

Railway station

Bus station

Harbour

Airport

Δικτυο Μετρο Ο.Ε.Α.

ΓΕΝΙΚΟ ΠΟΛΕΟΔΟΜΙΚΟ ΣΧΕΔΙΟ

100.000 ΗΜΕΡΟΜΗΝΙΑ ΦΩΤΟΛΗΨΙΑΣ

40 45

22 45 ΑΝΑΤ. ΓΕΡΗΝ

ΔΙΑΝΟΜΗ ΠΙΝΑΚΙΔΩΝ

14.9	14.10
15.9	15.10

ΦΥΛΛΟ : 15.9

ΜΕΛΕΤΗΤΗΣ

ΔΙΕΥΘΥΝΣΗ ΟΙΚΙΣΜΟΥ ΘΕΣΣΑΛΟΝΙΚΗΣ

Εθεωρηθη

Ο Αν/της του Οργ. Θεσ/νίκης

Κων. Αν. Δαμίρης
Αρχιτ. Μηχ.

ΠΟΛΕΟΔΟΜΙΚΗ ΟΡΓΑΝΩΣΗ

ΧΑΡΤΗΣ

Π-1.3.2.

ΧΡΗΣΕΙΣ ΓΗΣ


ΚΛΙΜΑΚΑ 1:5000

Δ. ΘΕΣΣΑΛΟΝΙΚΗΣ

ΝΟΕΜΒΡΙΟΣ 1988

ΝΟΜΟΣ ΘΕΣΣΑΛΟΝΙΚΗΣ



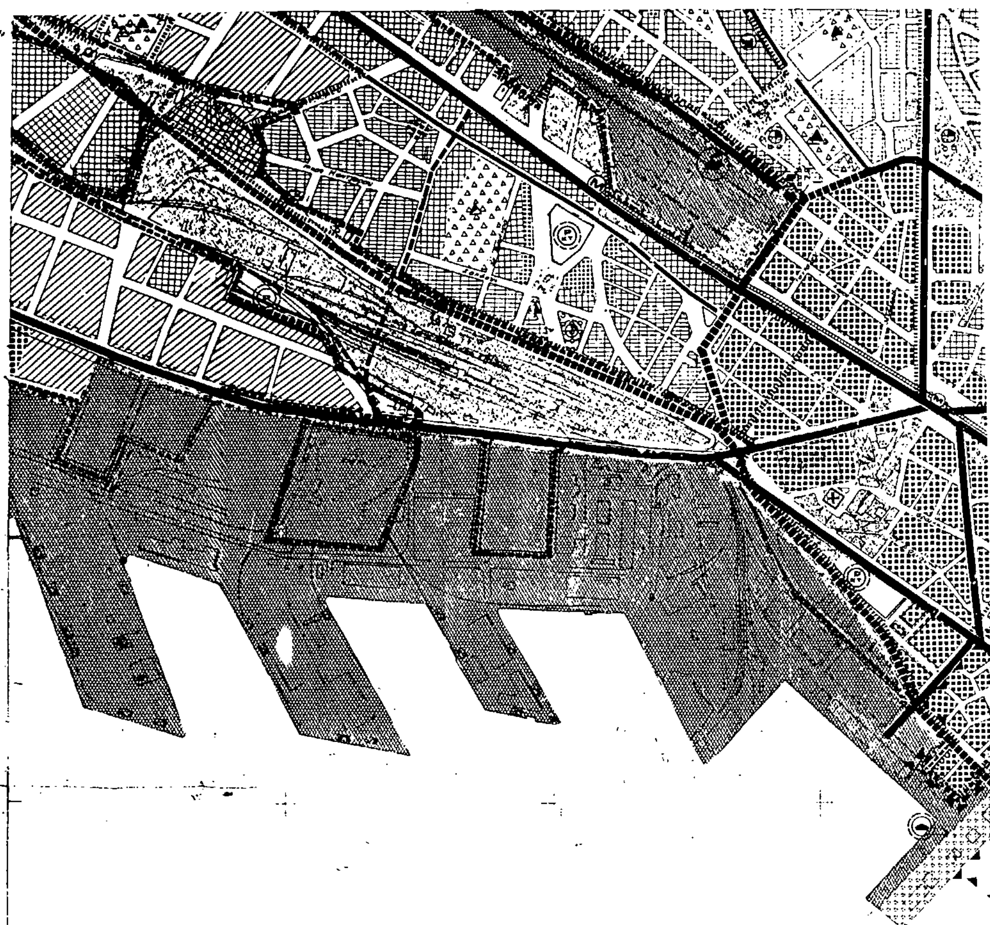


ΟΡΜΟΣ ΘΕΣΣΑΛΟΝΙΚΗΣ


Γ. 57656
Έγκριση γενικού πολ
εοδομ (Γ.Π.Σ.) του Δήμ
νικης (ν. Θεσσαλονίκης)

31 Μαρτίου
Δ/ντής

Γ. Αποστολάτο

4000 3500 3000

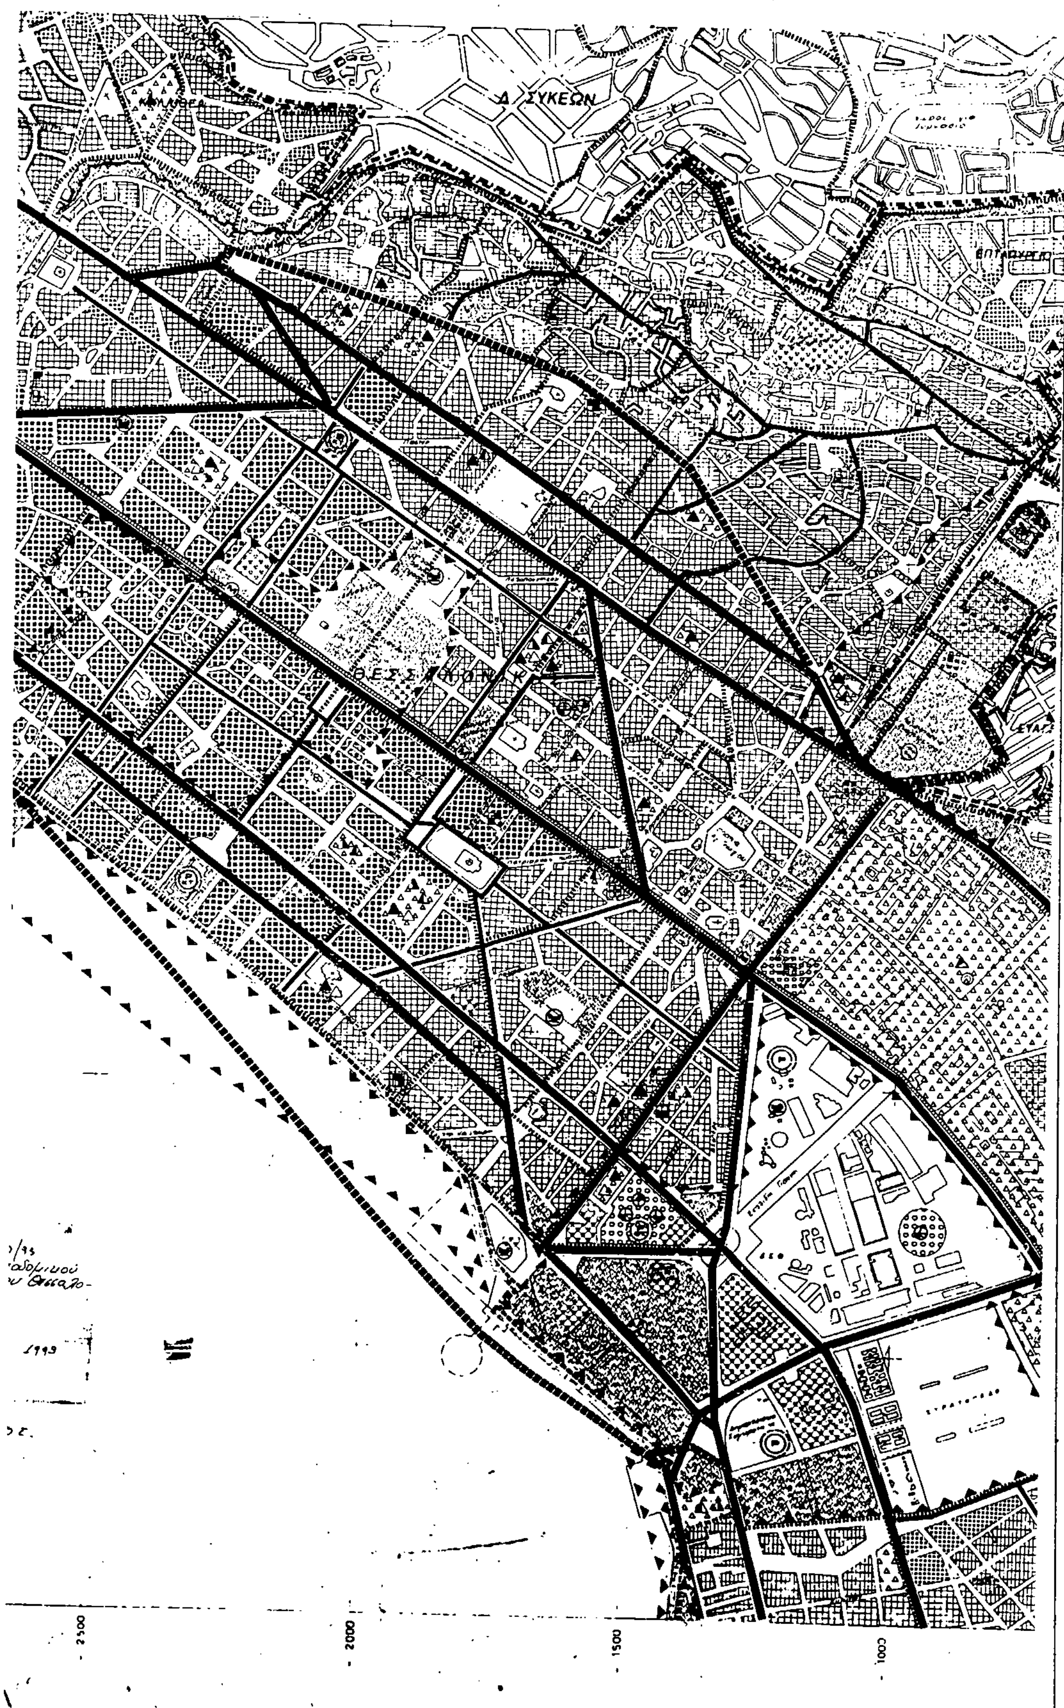
Δ. ΣΥΚΕΩΝ
- 2500
- 2000
- 1500
- 1000

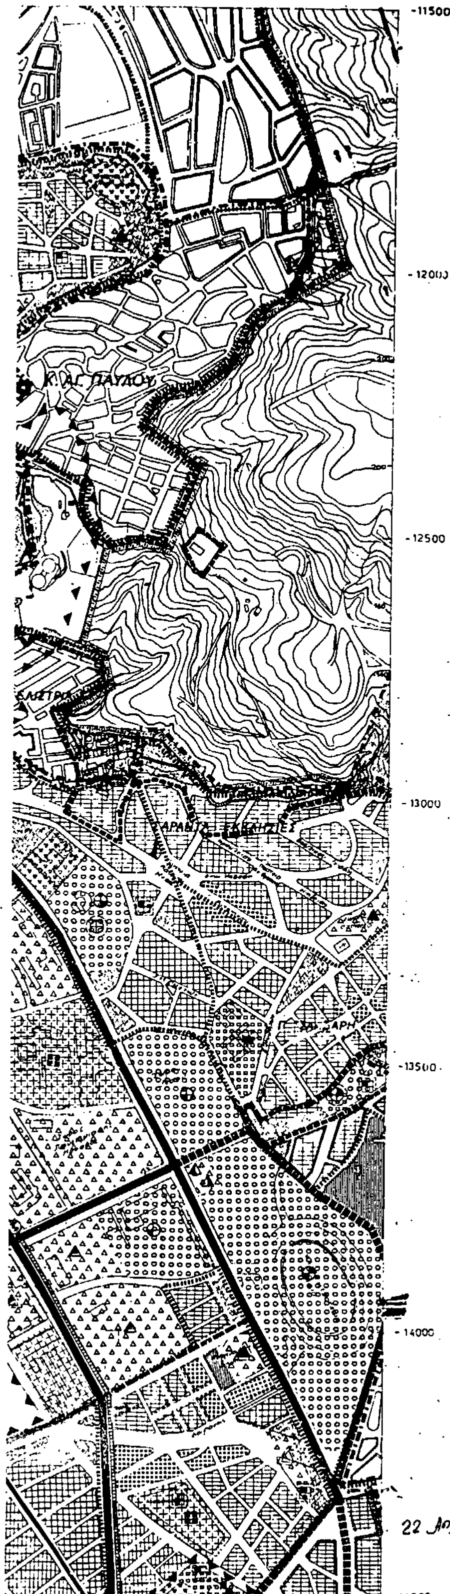

22 Απριλίου

ΥΠ.ΠΕ.ΧΩ.Δ.Ε.

διευθυνση οικισμου θεσσαλονικης

ΥΠΟΜΝΗΜΑ

Ορια Δημων και Κοινοτητων
Municipality and community limits

Ορια σχεδιου πολης - προταση
Town plan boundaries 1987

Ορια εγκεκριμμενου σχεδιου 1982
Town plan limits 1982

Ορια γειτονιας
Neighborhood limits

Αμιγης κατοικια
Residential area

Γενικη κατοικια
Mixed residential

Κεντρικες λειτουργιες πολης
Central services

Τοπικο κεντρο συνοικιας - γειτονιας
Local center of district, neighborhood

Εκπαιδευση
Education

Νηπιαγωγειο
Nursery

Δημοτικο
Primary

Γυμνασιο
Junior secondary

Λυκειο
Senior secondary

Μεταλυκειακα κεντρα
Post lyceum educational centers

Μεση επαγγελματικη σχολη
Elementary vocational training school

Ανωτερα ΚΑΤΕΕ
Secondary technical and vocational school

Πανεπιστημιο
University

Περιθαλψη
Health

Περιφερειακο ιατρειο
Regional dispensary

Αγροτικο κτηνιατρειο
Rural veterinary

Κεντρο υγειας
Centre of public health

Γενικο νοσοκομειο (Νομαρχιακο)
General hospital prefectural level

Ειδικο νοσοκομειο
Special hospital

Προνοια
Welfare

Παιδικος σταθμος
Infant school

Γηροκομειο
Home for the aged

Βρεφοκομειο
Public nursery

Ορφανοτροφειο
Orphan asylum

Ασυλο
Asylum

Φοιτητικη εστια

Αθλητισμος
Sports

Γηπεδα
Playing fields

Σταδια
Stadiums

Κολυμβητηριο
Swimming pool

Γυμναστηριο
Gymnasium

Ναυταθλητικη εγκατασταση
Nautical sport installation

Ιππικος ομιλος
Horse race course

Ιπποδρομος
Horse race club

Σκοπευτηριο
Shooting range

Ποδηλατοδρομιο
Bicycle racing track

Πολιτιστικες λειτουργιες
Cultural services

Μη οχλουσα (ΕΜ)
Βιοτεχνικη

Περιαστικο πρασινο
Green area outside city limits

Αστικο πρασινο - Ελευθεροι χωροι
Green area, open space

Τουρισμος - Αναψυχη
Tourism - Recreation

Ιδιαιτερες χρησεις
Special uses

Στρατος
Military installations

Αρχαιολογικοι χωροι
Archeological sites

Νεκροταφεια
Cemeteries

Χωροι σταθμευσης εκτος οδου
Parking spaces

Ελευθερη λεωφορος
Motorway

Αρτηρια
Arterial street

Συλλεκτηρια
Collector street

Σιδηροδρομικη
Railway

Εγκαταστασεις μαζικων μεταφορ
Public transport installations

Σιδηροδρομικος σταθμος
Railway station

Σταθμος λεωφορειων
Bus station

Σταθμος φορτηγων
Truck station

Λιμανι
Harbor

Αεροδρομιο
Airport

Δικτυο Μετρο — Ζ.Ε.Α.

ΓΕΝΙΚΟ ΠΟΛΕΟΔΟΜΙΚΟ ΣΧΕΔΙΟ

100.000
ΦΩΤΟΛΗΨΙΑΣ
40 46
22 46 ΑΝΑΤ. ΓΚΡΗΝ

ΔΙΑΝΟΜΗ ΠΙΝΑΚΙΔΩΝ

14.9	14.10	14.11
15.9	15.10	15.11
	16.10	16.11

420

93 ΦΥΛΛΟ : 15.10

ΜΕΛΕΤΗΤΗΣ

ΔΙΕΥΘΥΝΣΗ ΟΙΚΙΣΜΟΥ ΘΕΣΣΑΛΟΝΙΚΗΣ

ΠΟΛΕΟΔΟΜΙΚΗ ΟΡΓΑΝΩΣΗ

ΧΑΡΤΗΣ **Π-1.3.2.** ΧΡΗΣΕΙΣ ΓΗΣ

ΚΛΙΜΑΚΑ 1:5000

Δ. ΘΕΣΣΑΛΟΝΙΚΗΣ


ΝΟΕΜΒΡΙΟΣ 1986 ΝΟΜΟΣ ΘΕΣΣΑΛΟΝΙΚΗΣ

Δ. ΕΥΟΣΜΟΥ

Δ. ΑΜΠΕΛΟΚΗΠΩΝ

-4500 -4000 -3500 -3000

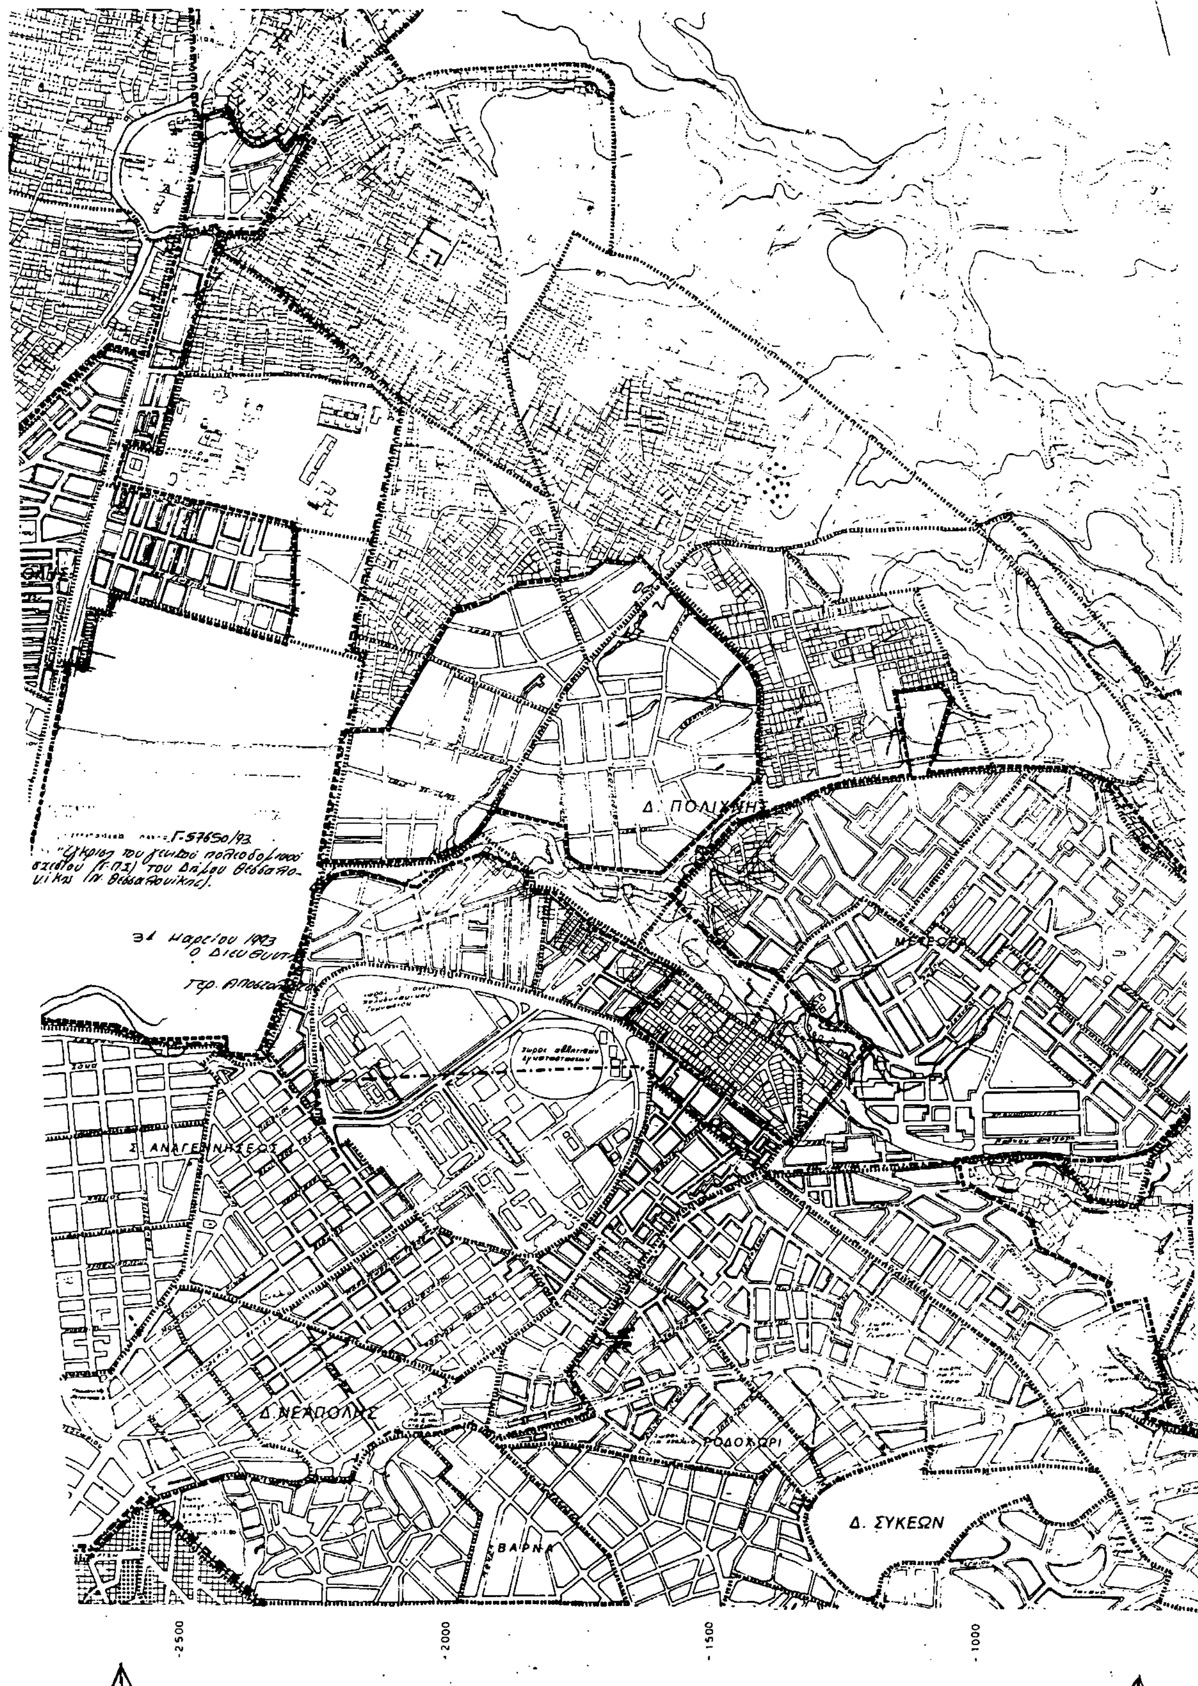


Γ-57650/93
"Έγκριση του γενικού πολεοδομικού σχεδίου (Γ.Π.Σ.) του Δήμου Θεσσαλονίκης (Ν. Θεσσαλονίκης)".
31 Μαρτίου 1993
Ο Διευθυντής
Γεωρ. Αποστολ
Δ. ΠΟΛΙΧΝΗΣ
Σ. ΑΝΑΓΕΝΝΗΣΕΩΣ
Δ. ΝΕΑΠΟΛΗΣ
ΡΟΔΟΧΩΡΙ
Δ. ΣΥΚΕΩΝ
ΒΑΡΝΑ
-2500
-2000
-1500
-1000










ΥΠ.ΠΕ.ΧΩ.Δ.Ε.

διευθυνση οικισμου θεσσαλονικης

ΥΠΟΜΝΗΜΑ

Όρια Δήμων και Κοινοτήτων

Εκπαίδευση
Education

Νηπιαγωγείο
Nursery

Νοσοκομείο
Ορφανοτροφείο
Orphan asylum
Άσυλο
Asylum

Δίκτυο Μετρό

ΓΕΝΙΚΟ ΠΟΛΕΟΔΟΜΙΚΟ ΣΧΕΔΙΟ

100.000

40 45
22 45 ΑΝΑΤ. ΓΚΡΗΝ

ΔΙΑΝΟΜΗ ΠΙΝΑΚΙΔΩΝ

13.9 3386 2	13.10 3387 1	13.11 3387 2
14.9 3386 4	14.10 3387 3	14.11 3387 4
3386.6 15.9	3387 5 15.10	3387 6 15.11

ΦΥΛΛΟ : 14.10

ΜΕΛΕΤΗΤΗΣ

ΔΙΕΥΘΥΝΣΗ ΟΙΚΙΣΜΟΥ ΘΕΣΣΑΛΟΝΙΚΗΣ

ΠΟΛΕΟΔΟΜΙΚΗ ΟΡΓΑΝΩΣΗ

ΧΑΡΤΗΣ

Π-1.3.2. ΧΡΗΣΕΙΣ ΓΗΣ

ΚΛΙΜΑΚΑ 1:5000

Δ. ΘΕΣΣΑΛΟΝΙΚΗΣ

ΝΟΕΜΒΡΙΟΣ 1986 | ΝΟΜΟΣ ΘΕΣΣΑΛΟΝΙΚΗΣ